
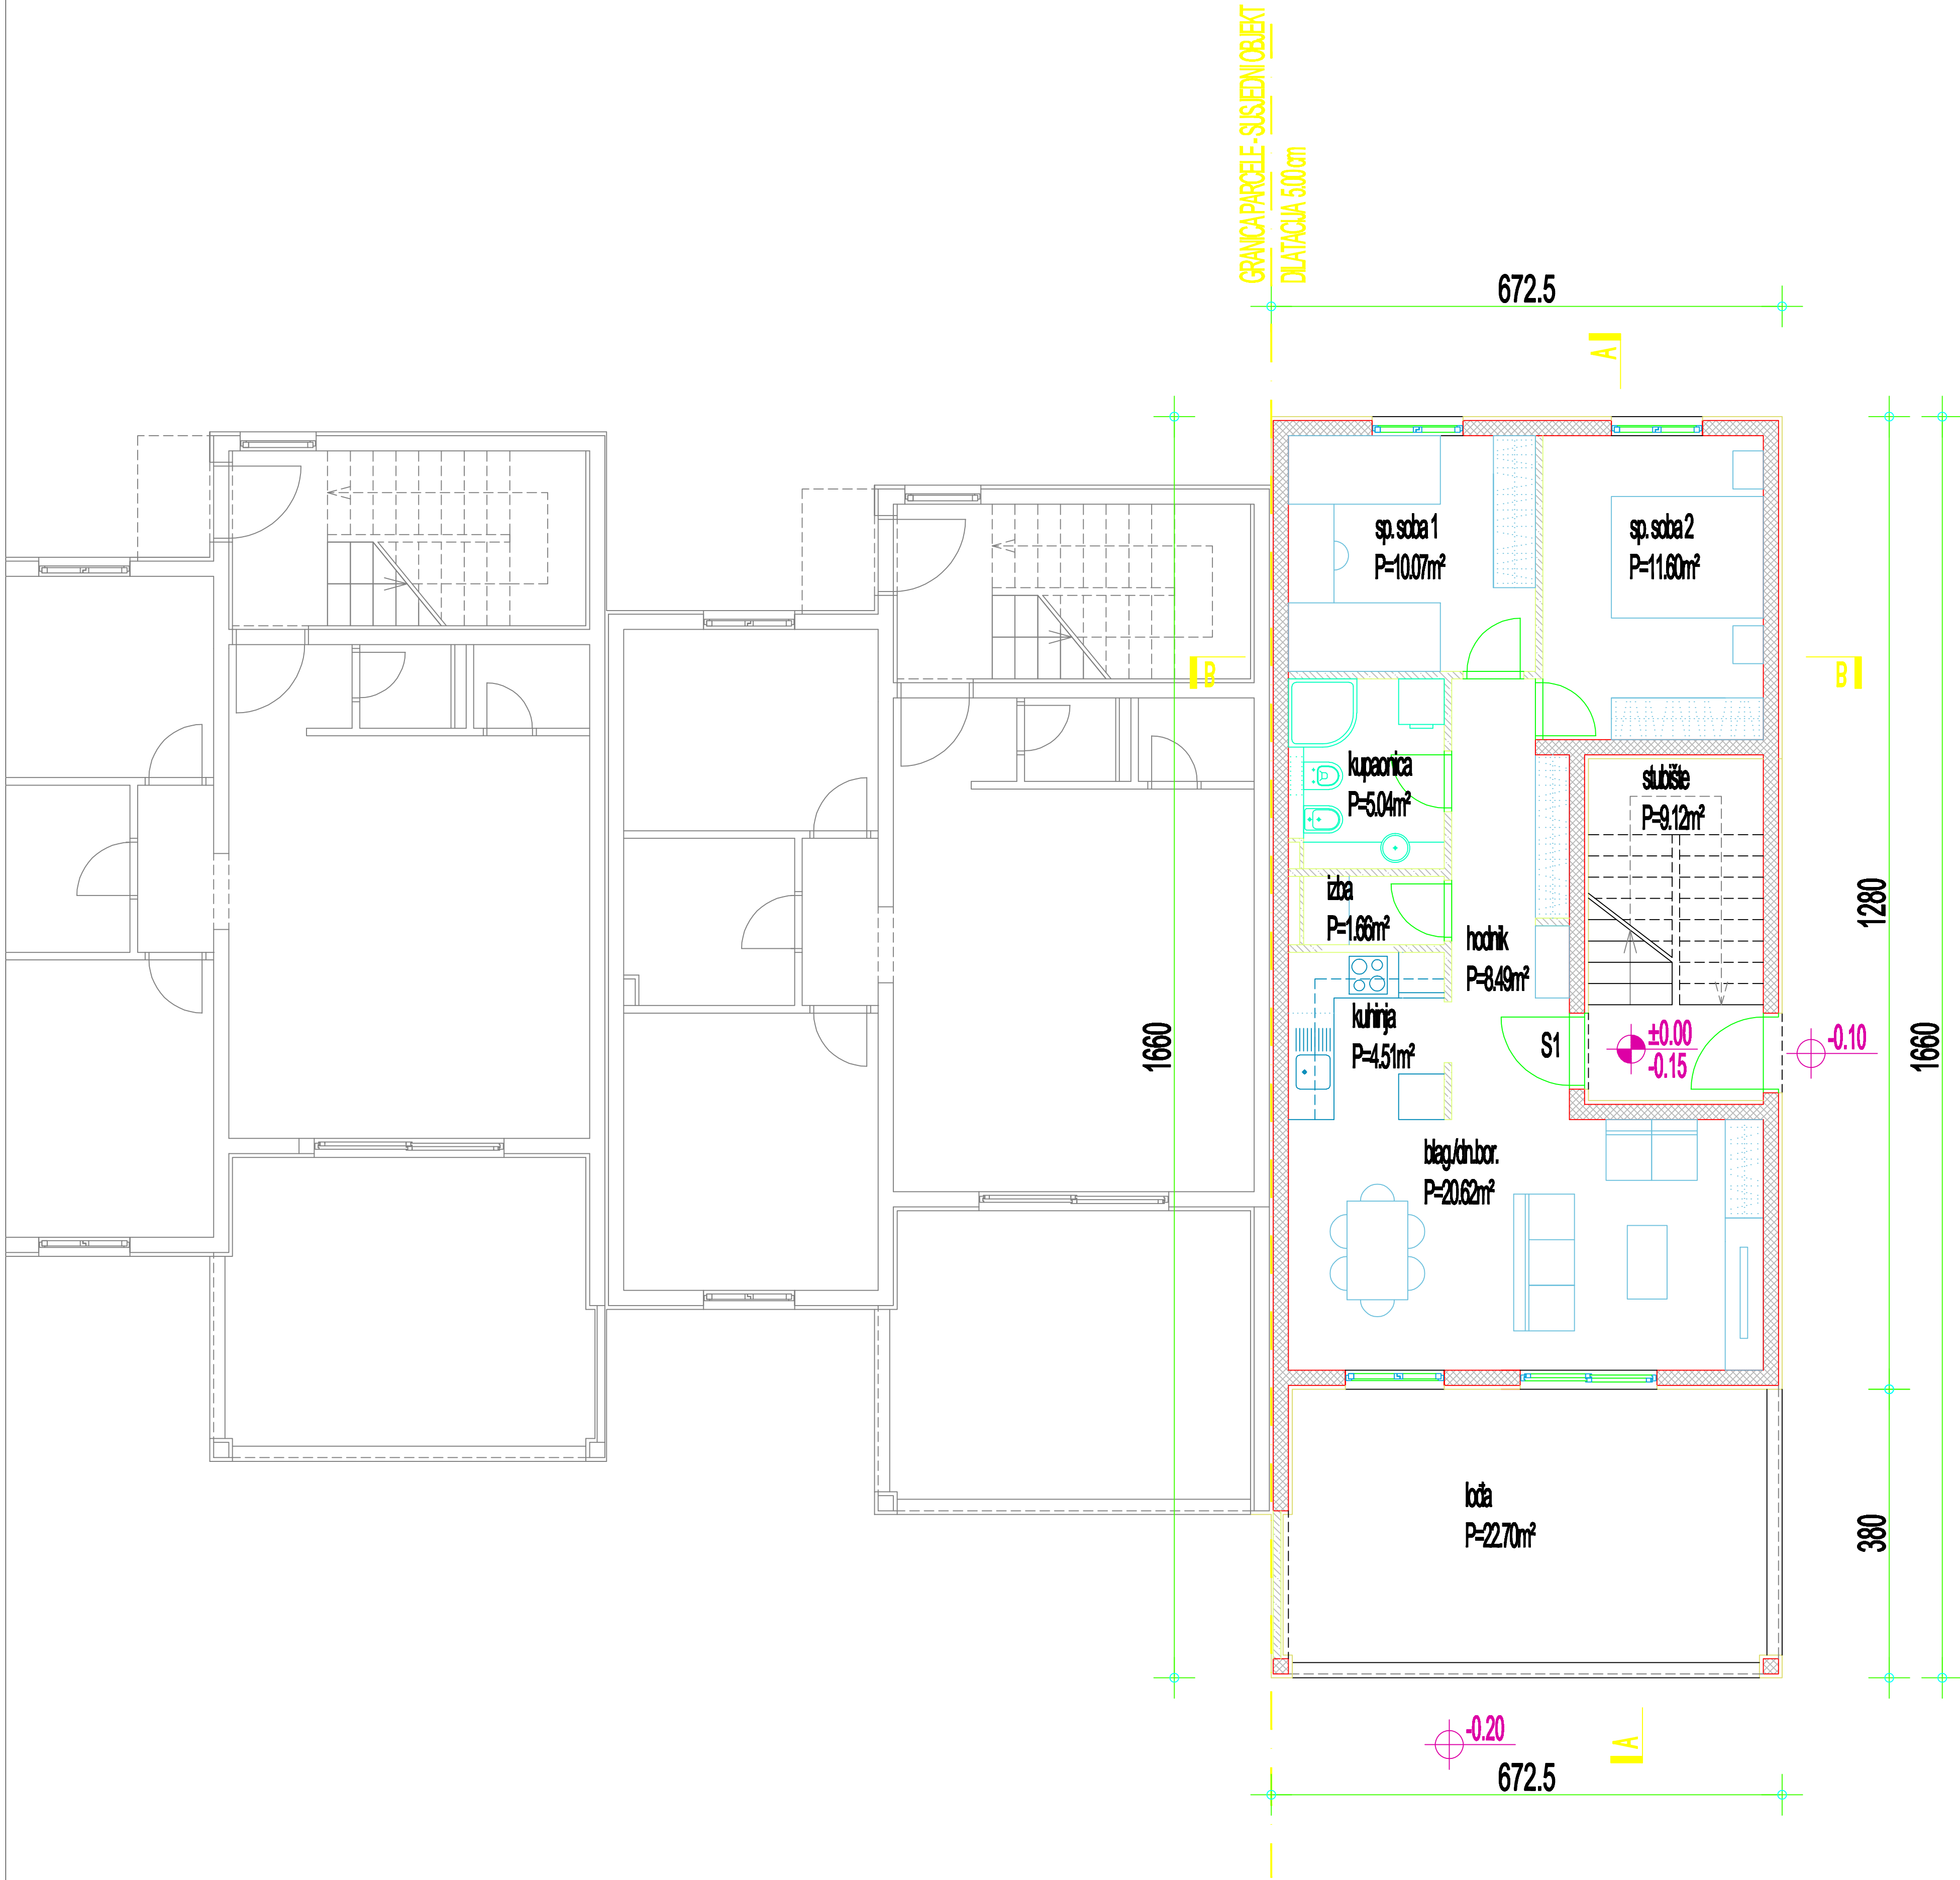


TLOCRT PRIZEMLJA M 1:200

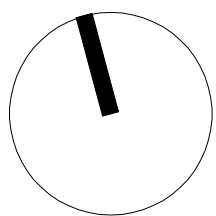

±0.00 = 52.90

- ARMIRANI BETON
- PREGRADNI ZID

"STUDIO ARTIS" d.o.o. PODUZEĆE ZA PROJEKTIRANJE I NADZOR U GRADITELJSTVU Seget Donji, Hrvatskih žrtava 19 tel. 021 881971, fax. 021 797495, email: ozana@st.t-com.hr		TLOCRT PRIZEMLJA		mjerilo M 1:200		
		glavni projektant	Eugen Širola, d.i.a.			
			Ana Nožina, i.g.			
		suradnici				
		projektant	Eugen Širola, d.i.a.			
objekt		STAMBENI OBJEKT U NIZU (GBP do 400m2) OBJEKT 4				
lokacija		dio čest. zem. 12500, k.o. Vinišće				
investitor		ANDELIĆ PROJEKT d.o.o., Split				
faza projekta		IDEJNI PROJEKT				
dio projekta		ARHITEKTONSKI PROJEKT				
		zajednička oznaka		datum izrade	11/08	
		broj projekta	TD: 49/08	list	1.3	